




ANSICHT NORD

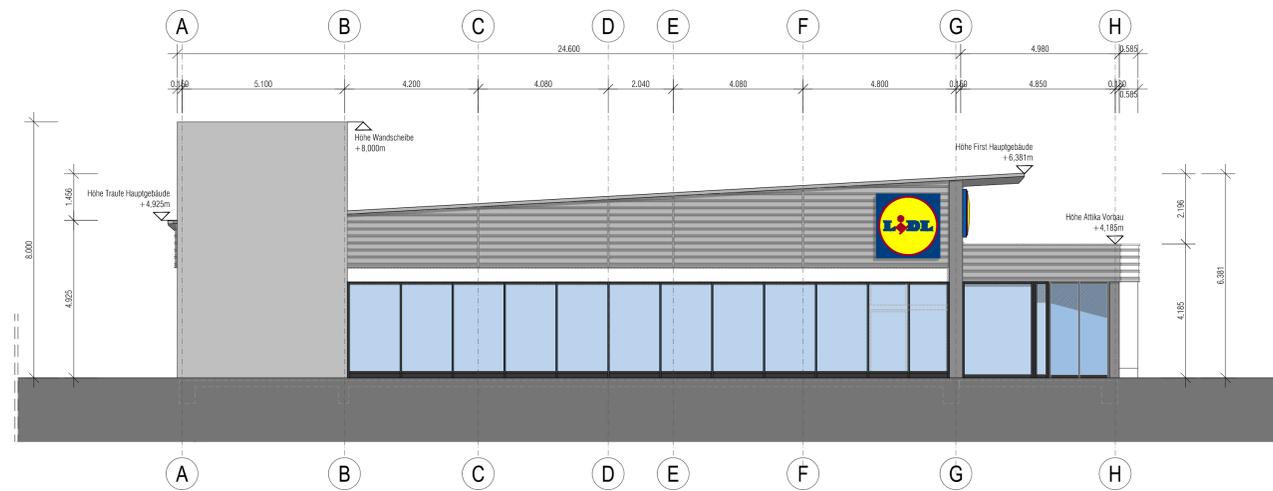

ANSICHT SÜD

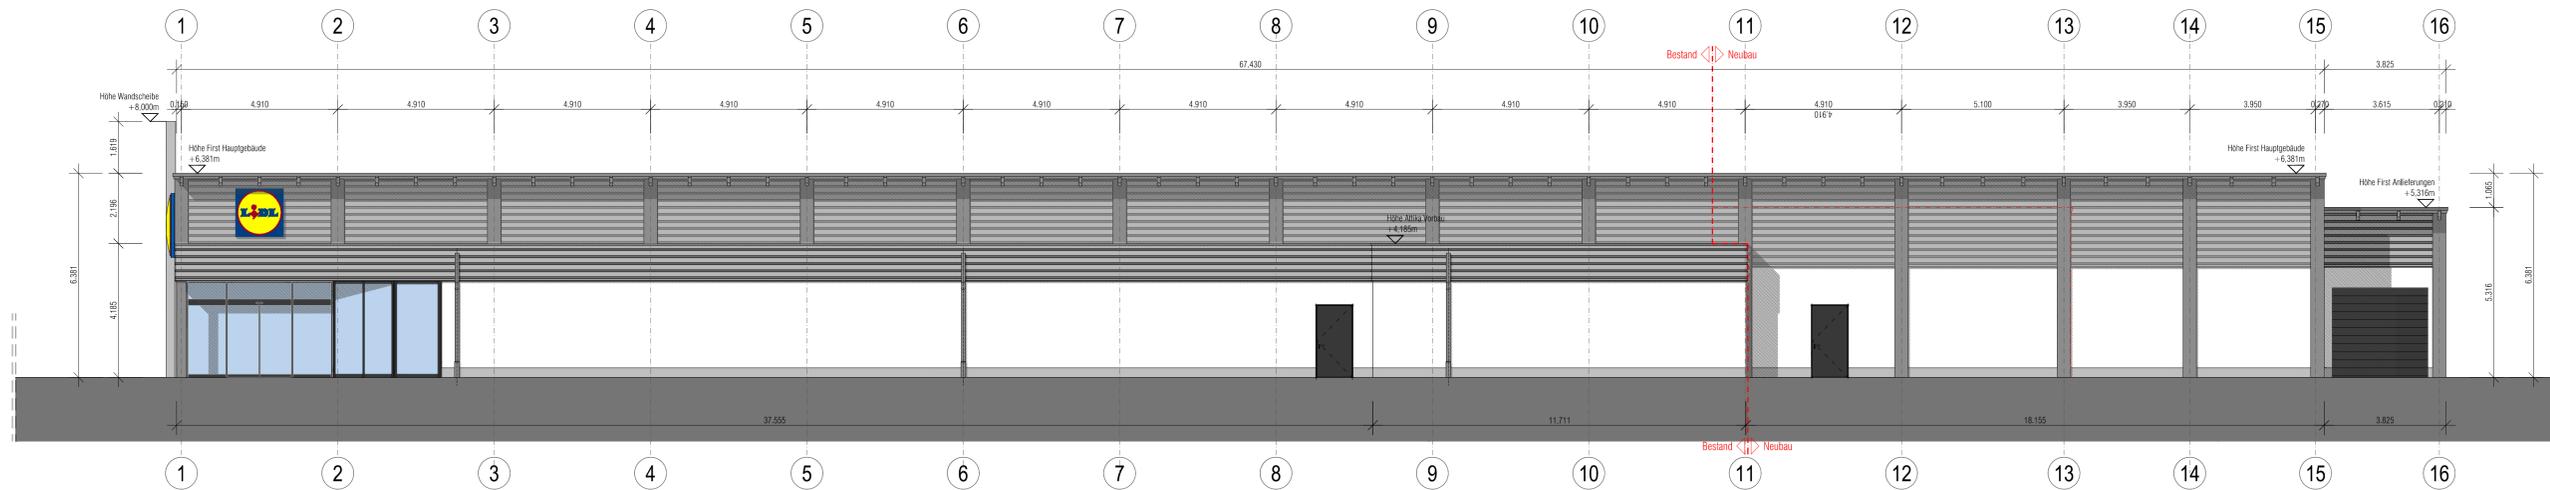

ANSICHT OST

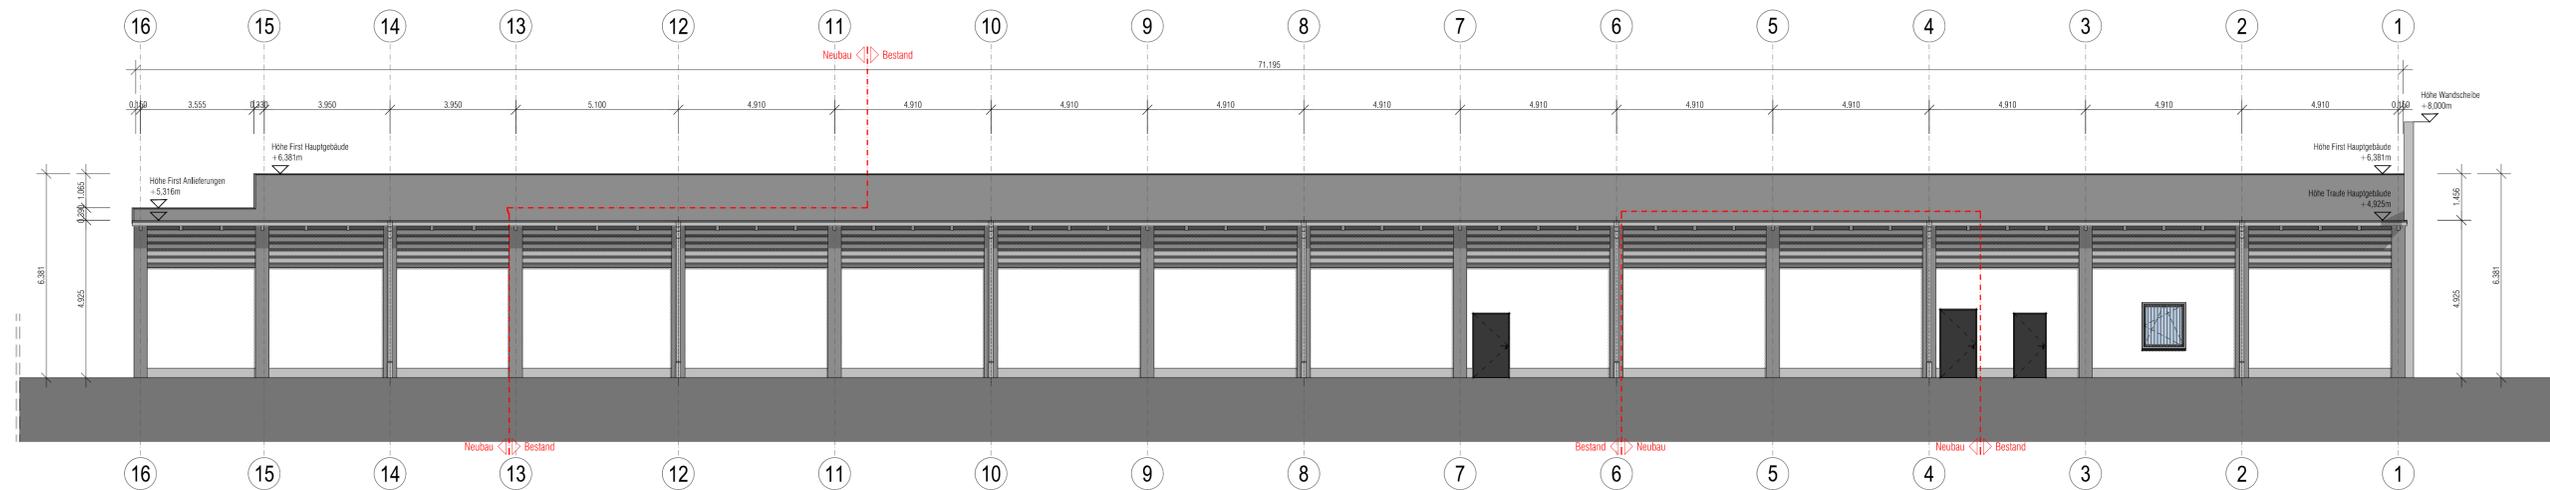

ANSICHT WEST

Legende

- Bestand
- Neubau / Erweiterung
- Abbruch

Vorhaben- und Erschließungsplan

Bauherr	LIDL Dienstleistung GmbH & Co. KG c/o LIDL Vertriebs- GmbH & Co. KG Ostfranken
Nachbar	FlNr. ... FlNr. ... FlNr. ...
Stadt Ebern	Rittergasse 3 96106 Ebern
Landratsamt Haßberge	Am Herrenhof 1 97437 Haßfurt

Bauherr	LIDL Dienstleistung GmbH & Co. KG c/o LIDL Vertriebs- GmbH & Co. KG Ostfranken In der BÜg 18 91330 Eggolsheim		
Objekt	Erweiterung einer Verkaufs- und Lagerfläche Carl-Benz-Str. 2; FlNr. 235; Gmkg. Heubach 96106 Ebern		
Planinhalt	ANSICHTEN		
Architekt	 <b>ArcDesign</b> Am Dammholz 5 • 97447 Gerolzhofen Tel 09382/8164 • Fax 09382/3811 E-Mail: info@planungsbuero-arcdesign.de		Bauherr
Gezeichnet	MG	Projektnr.	030119
Geprüft	Giedl	Erstellt	11.12.2020
Maßstab	1:100	Zeichnungs-Nr.	Index
Datum	11.12.2020	<b>2.0</b> <b>a</b>	