


Bebauungsplan-Änderung Steinberg-Ost  
 Stadt Ebern, Lkr. Bamberg, Maßstab 1:1000

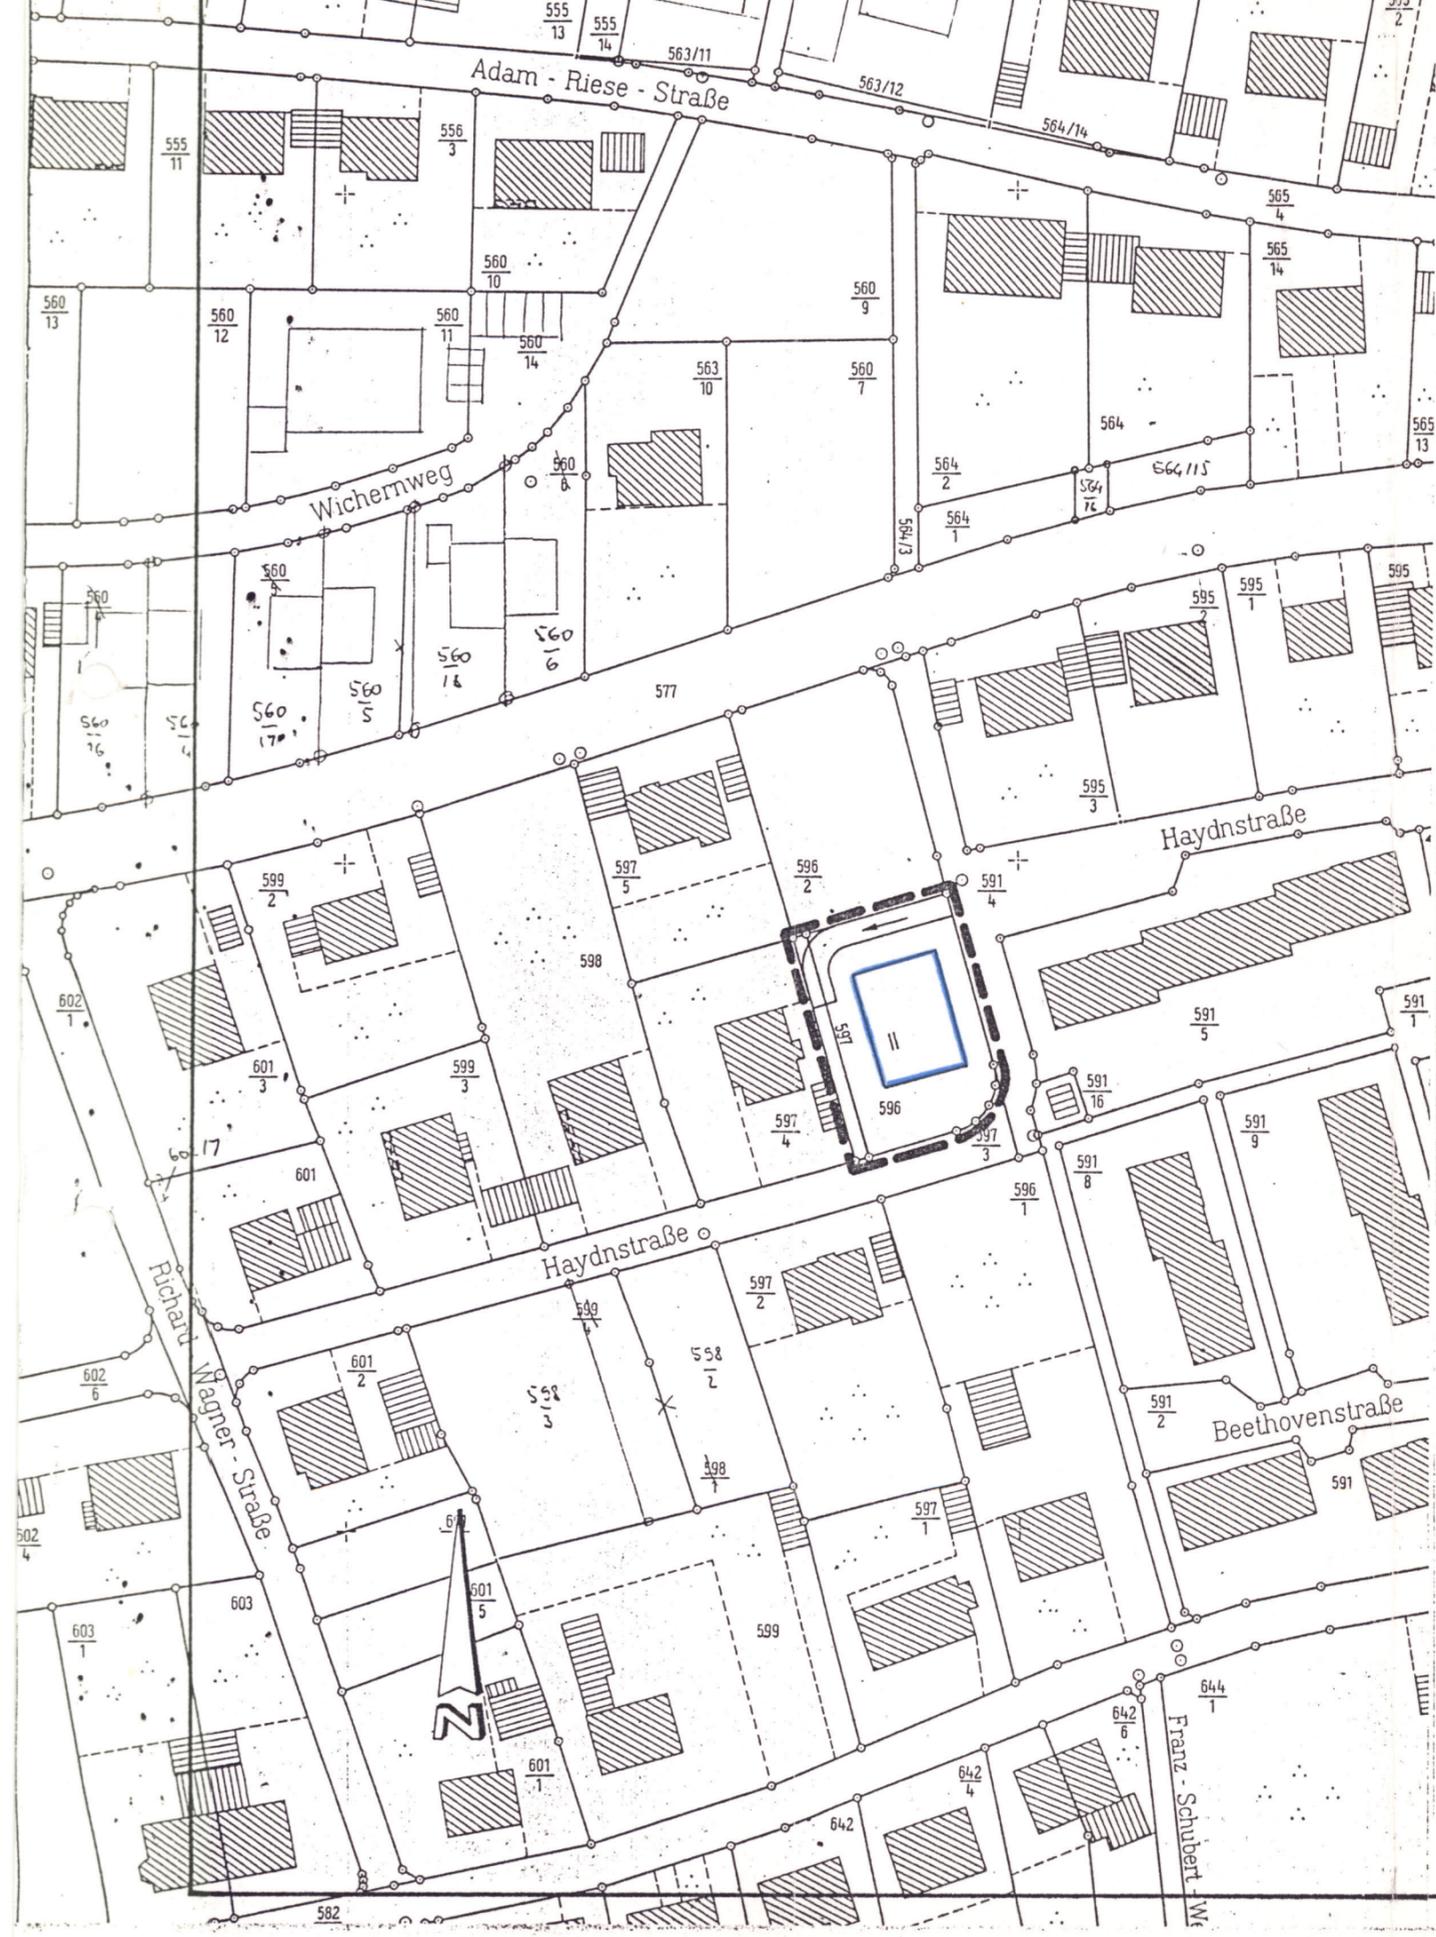

ZEICHENERKLÄRUNG

- 11 = Zahl der Vollgeschosse als Höchstgrenze
- Baugrenze
- - - - - Änderungsbereich

Die gesamte Grundstücksfläche wird als Tiefgarage mit Luftschutzraum unterkellert.

Der Stadtrat von Ebern hat am 03.12.1987 beschlossen, den Bebauungsplan "Steinberg-Ost" im vereinfachten Verfahren nach § 13 BauGB zu ändern.  
 Die Betroffenen wurden am 16.6.88 in Kenntnis gesetzt.  
 Die Änderung wurde am 6.10.88 als Satzung beschlossen.

Ebern, 02. Februar 1989



*[Handwritten signature]*

R. Feulner, 1. Bürgermeister

Die ortsübliche Bekanntmachung der Änderungssatzung gemäß § 12 BauGB erfolgte am 30. März 1989

Ebern, 31. März 1989



*[Handwritten signature]*

R. Feulner, 3. Bürgermeister

Der Bebauungsplan ist dem Landratsamt Haßberge gemäß § 11 Abs. 1 BauGB angezeigt worden.

Haßfurt, 27.01.1989  
 Landratsamt Haßberge  
 i.A.



*[Handwritten signature]*  
 Meißner  
 Regierungsrat z.A.