


Breitband Markt Rentweinsdorf

Technische IST-Erfassung BY-3

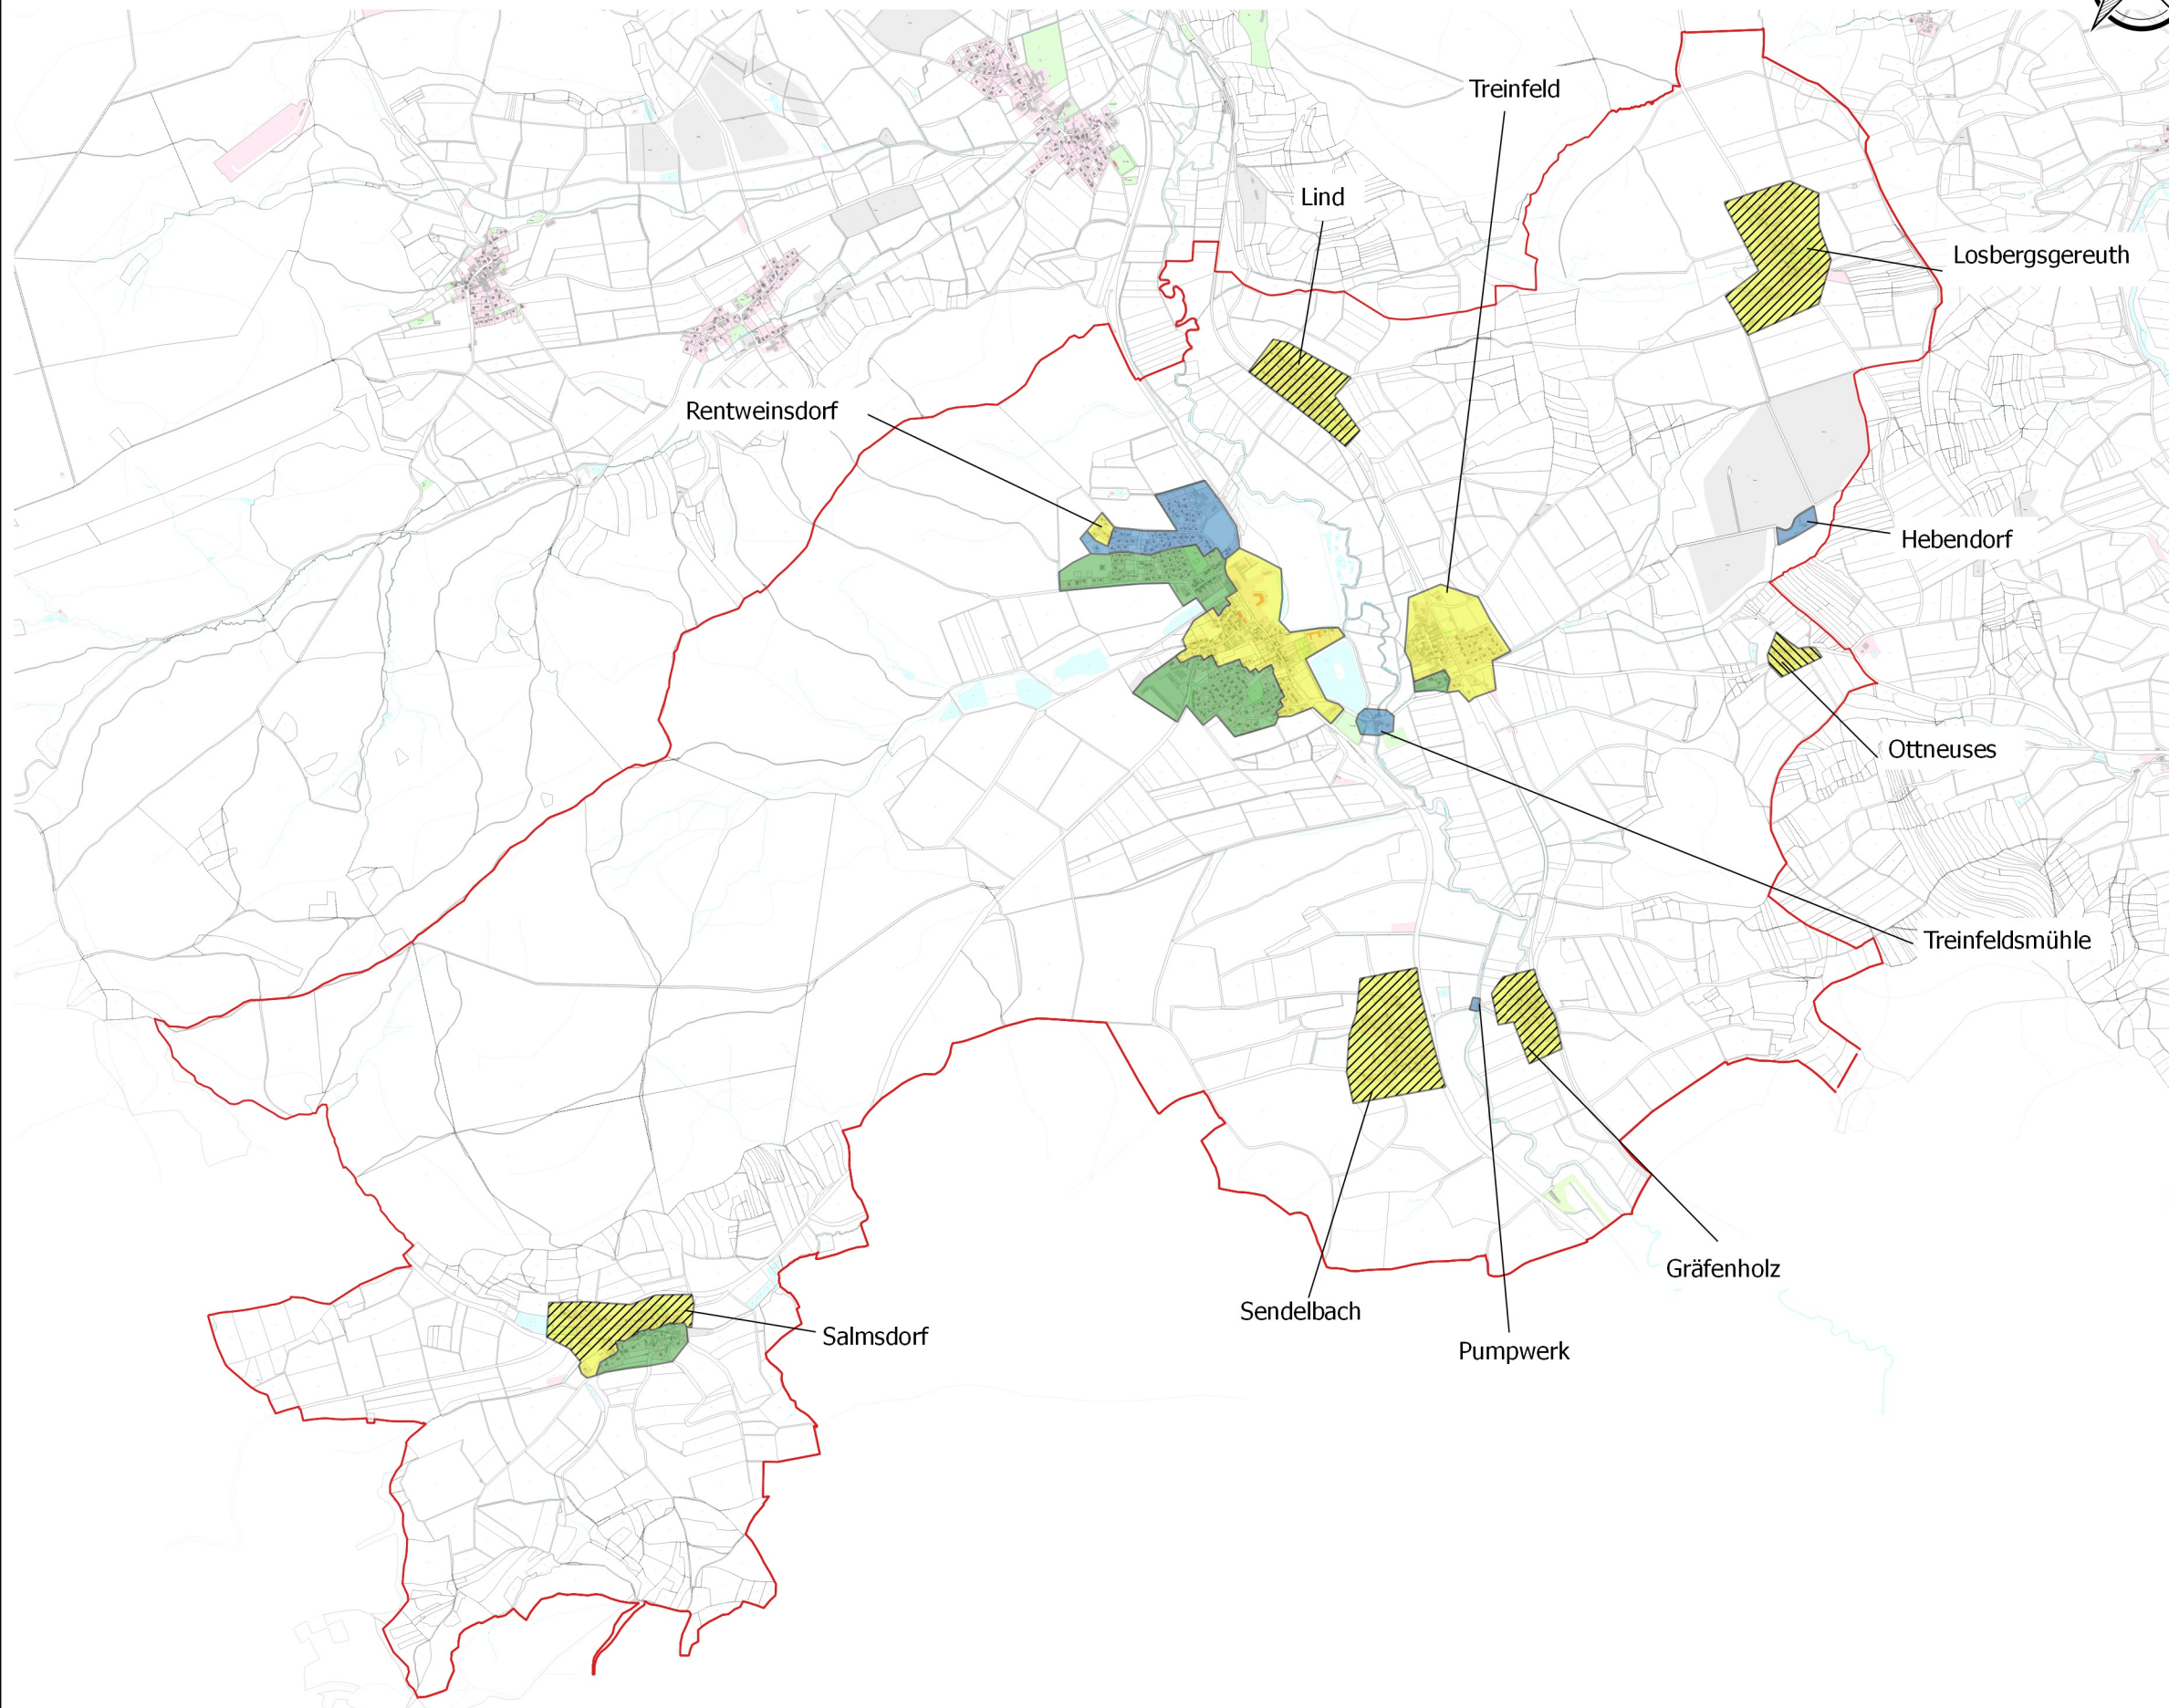

Legende

- Erschließungsgebiet_BY-1
- Erschließungsgebiet_BY-2
- Versorgung_ME_BY-3**
- 0-15 MBit/s / 1 MBit/s
- 16-29 MBit/s / 1 MBit/s
- >=30 MBit/s / 2 MBit/s
- vorläufiges_Erschließungsgebiet_ME_BY-3

Quellen:

Breitbandatlas des Bundesministerium für Verkehr und digitale Infrastruktur
 (Geoinformation © Bundesamt für Kartographie und Geodäsie
 (www.bkg.bund.de) / © Bundesministerium für Verkehr und Digitale
 Infrastruktur / © TÜV Rheinland)

1. Erschließungsgebiet Bayerisches Förderverfahren
2. Erschließungsgebiet Bayerisches Förderverfahren

Reuther NetConsulting
 Glasfaser - Internet - Digitalisierung - Sicherheit



Planung: Reuther NetConsulting
 Am Korbühl 46
 96231 Bad Staffelstein
 Tel.: +49 (0) 9573 / 23 990 - 0
 Fax: +49 (0) 9573 / 23 990 - 19
 eMail: info@r-nc.de
 Web: www.r-nc.de

Auftraggeber: Markt Rentweinsdorf
 Rittergasse 3
 96106 Ebern

	Datum:	Name:
Geplant:	20.09.2018	S. Dillinger
Gezeichnet:	20.09.2018	S. Dillinger

Inhalt / Bezeichnung: Breitband Markt Rentweinsdorf
 Technische IST-Erfassung BY-3

Status: Freigabe **Version:** v1.0

Maßstab: 1:30.000 **Blatt:** 1 von 1

