


Abgrenzung  
Sanierungsgebiet  
entsprechend BPL 1-3

# ANLAGE 1

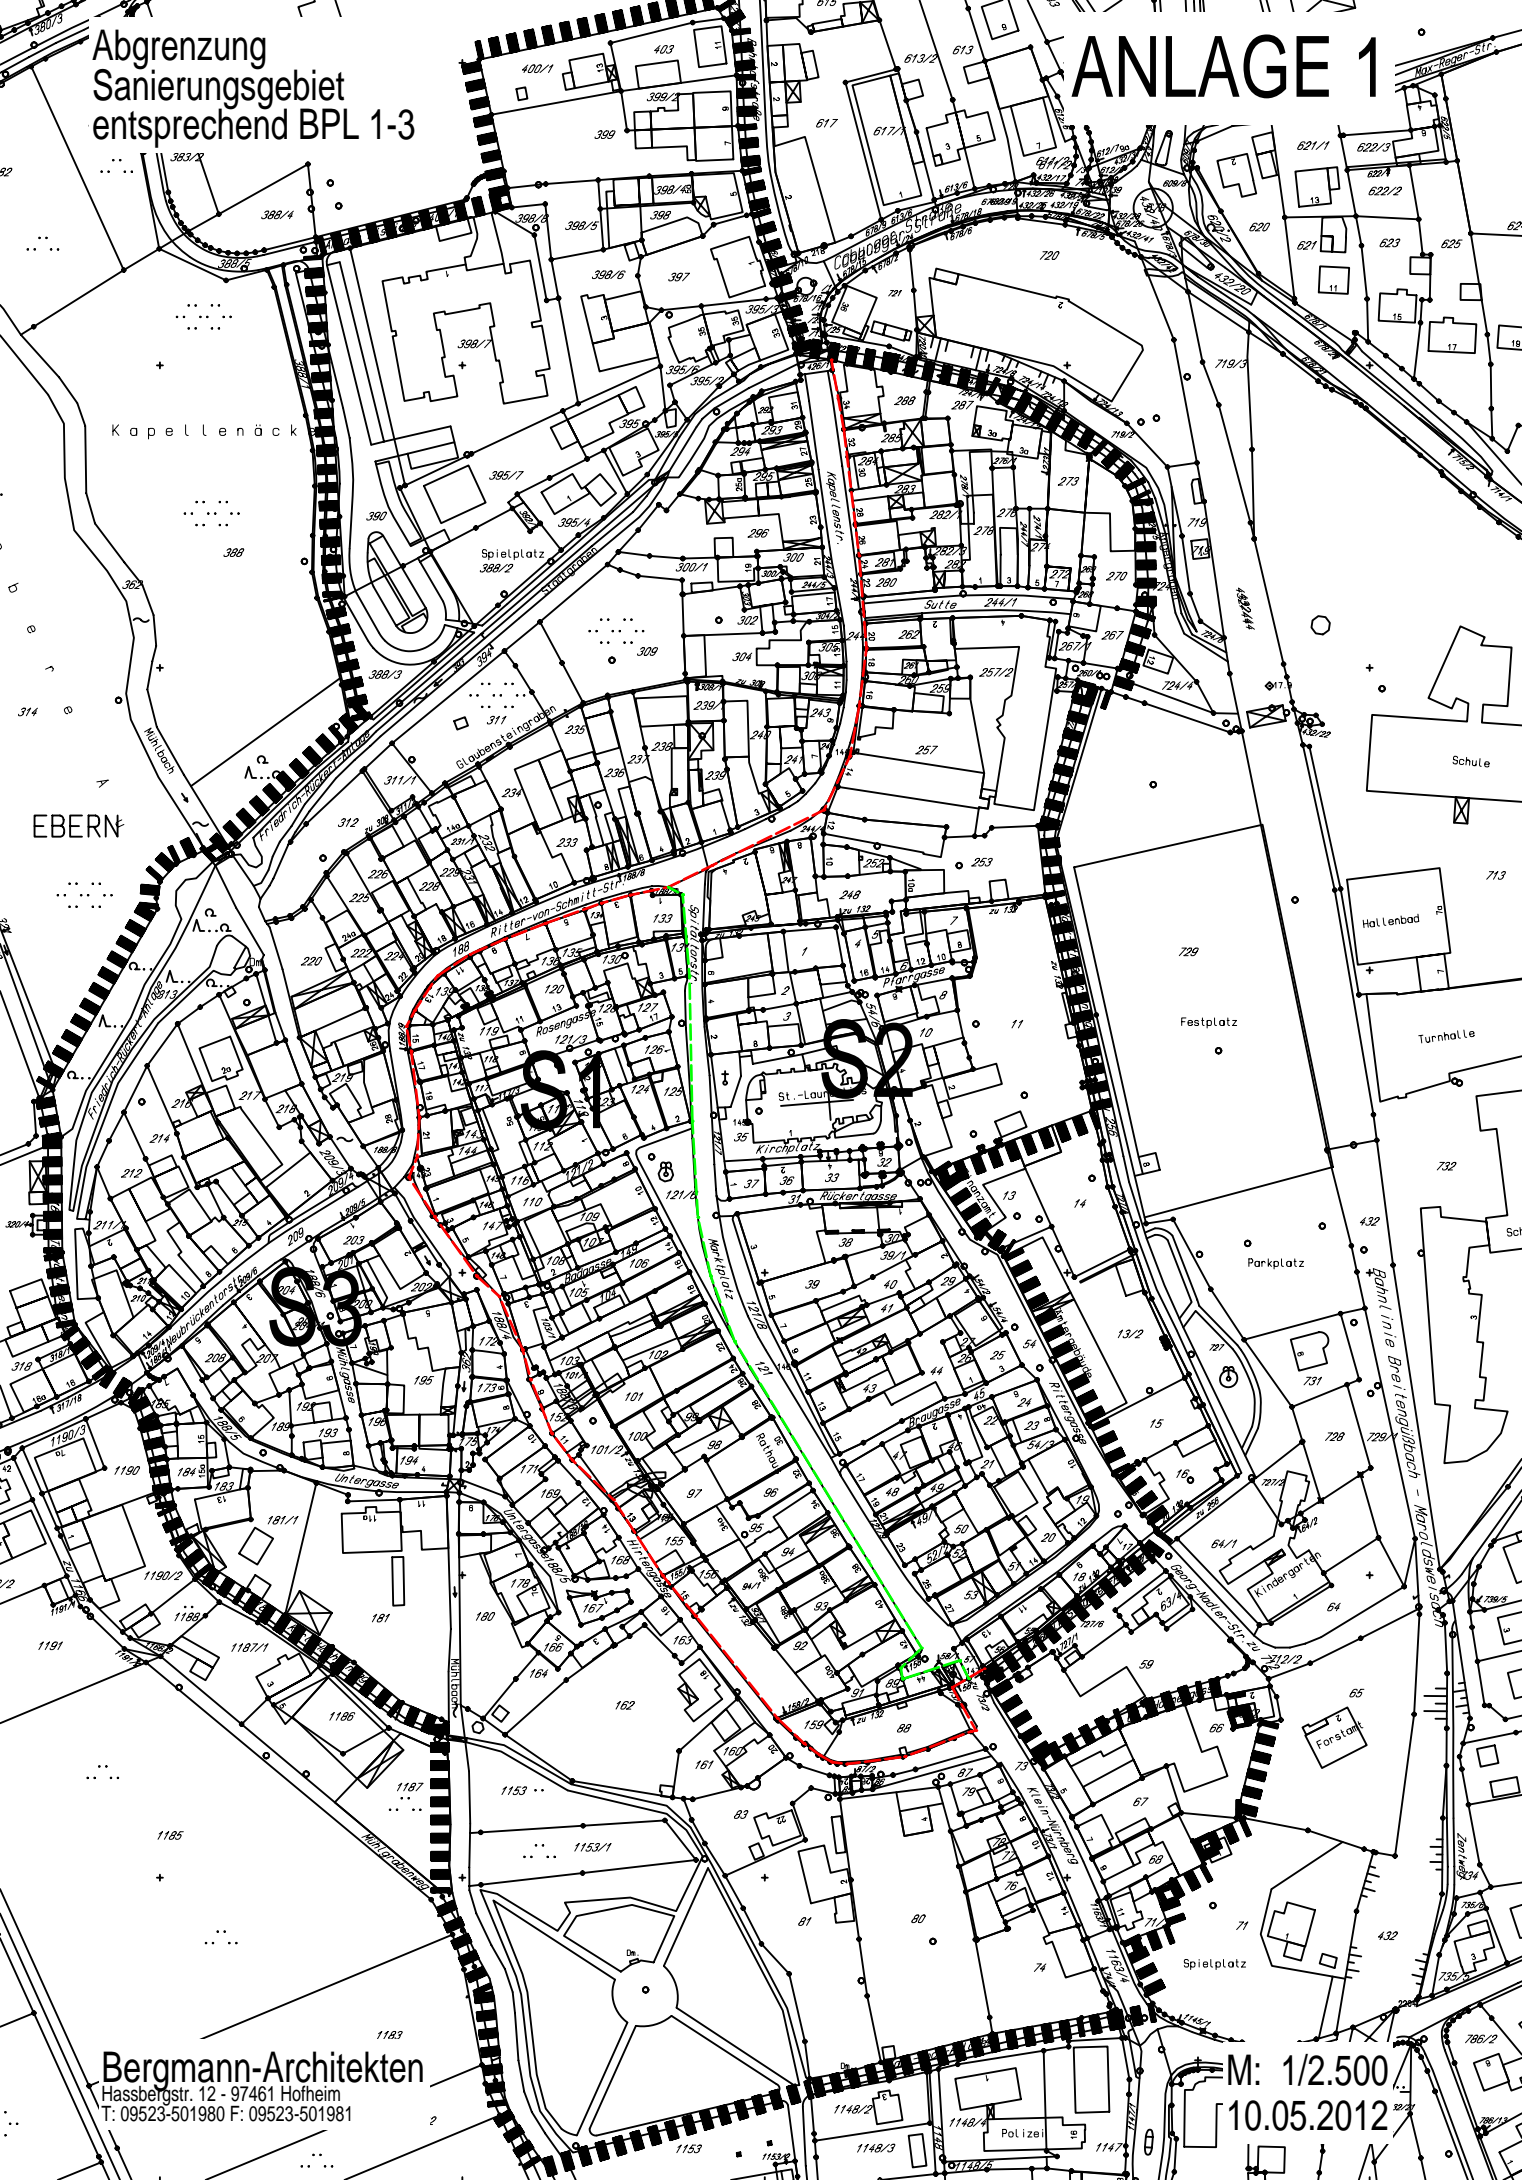

EBERN

S1  
S2  
S3

Bergmann-Architekten  
Hassbergstr. 12 - 97461 Hofheim  
T: 09523-501980 F: 09523-501981

M: 1/2.500  
10.05.2012