


ausgebauter Flurweg Fl.-Nr. 77 Gem. Fischbach:
Hauptzufahrt zur Anlage und Anbindung an das
örtliche Verkehrsnetz

Flurweg Fl.-Nr. 132 Gem. Fischbach:
Anbindung der Betriebszufahrten an das örtliche
Verkehrsnetz

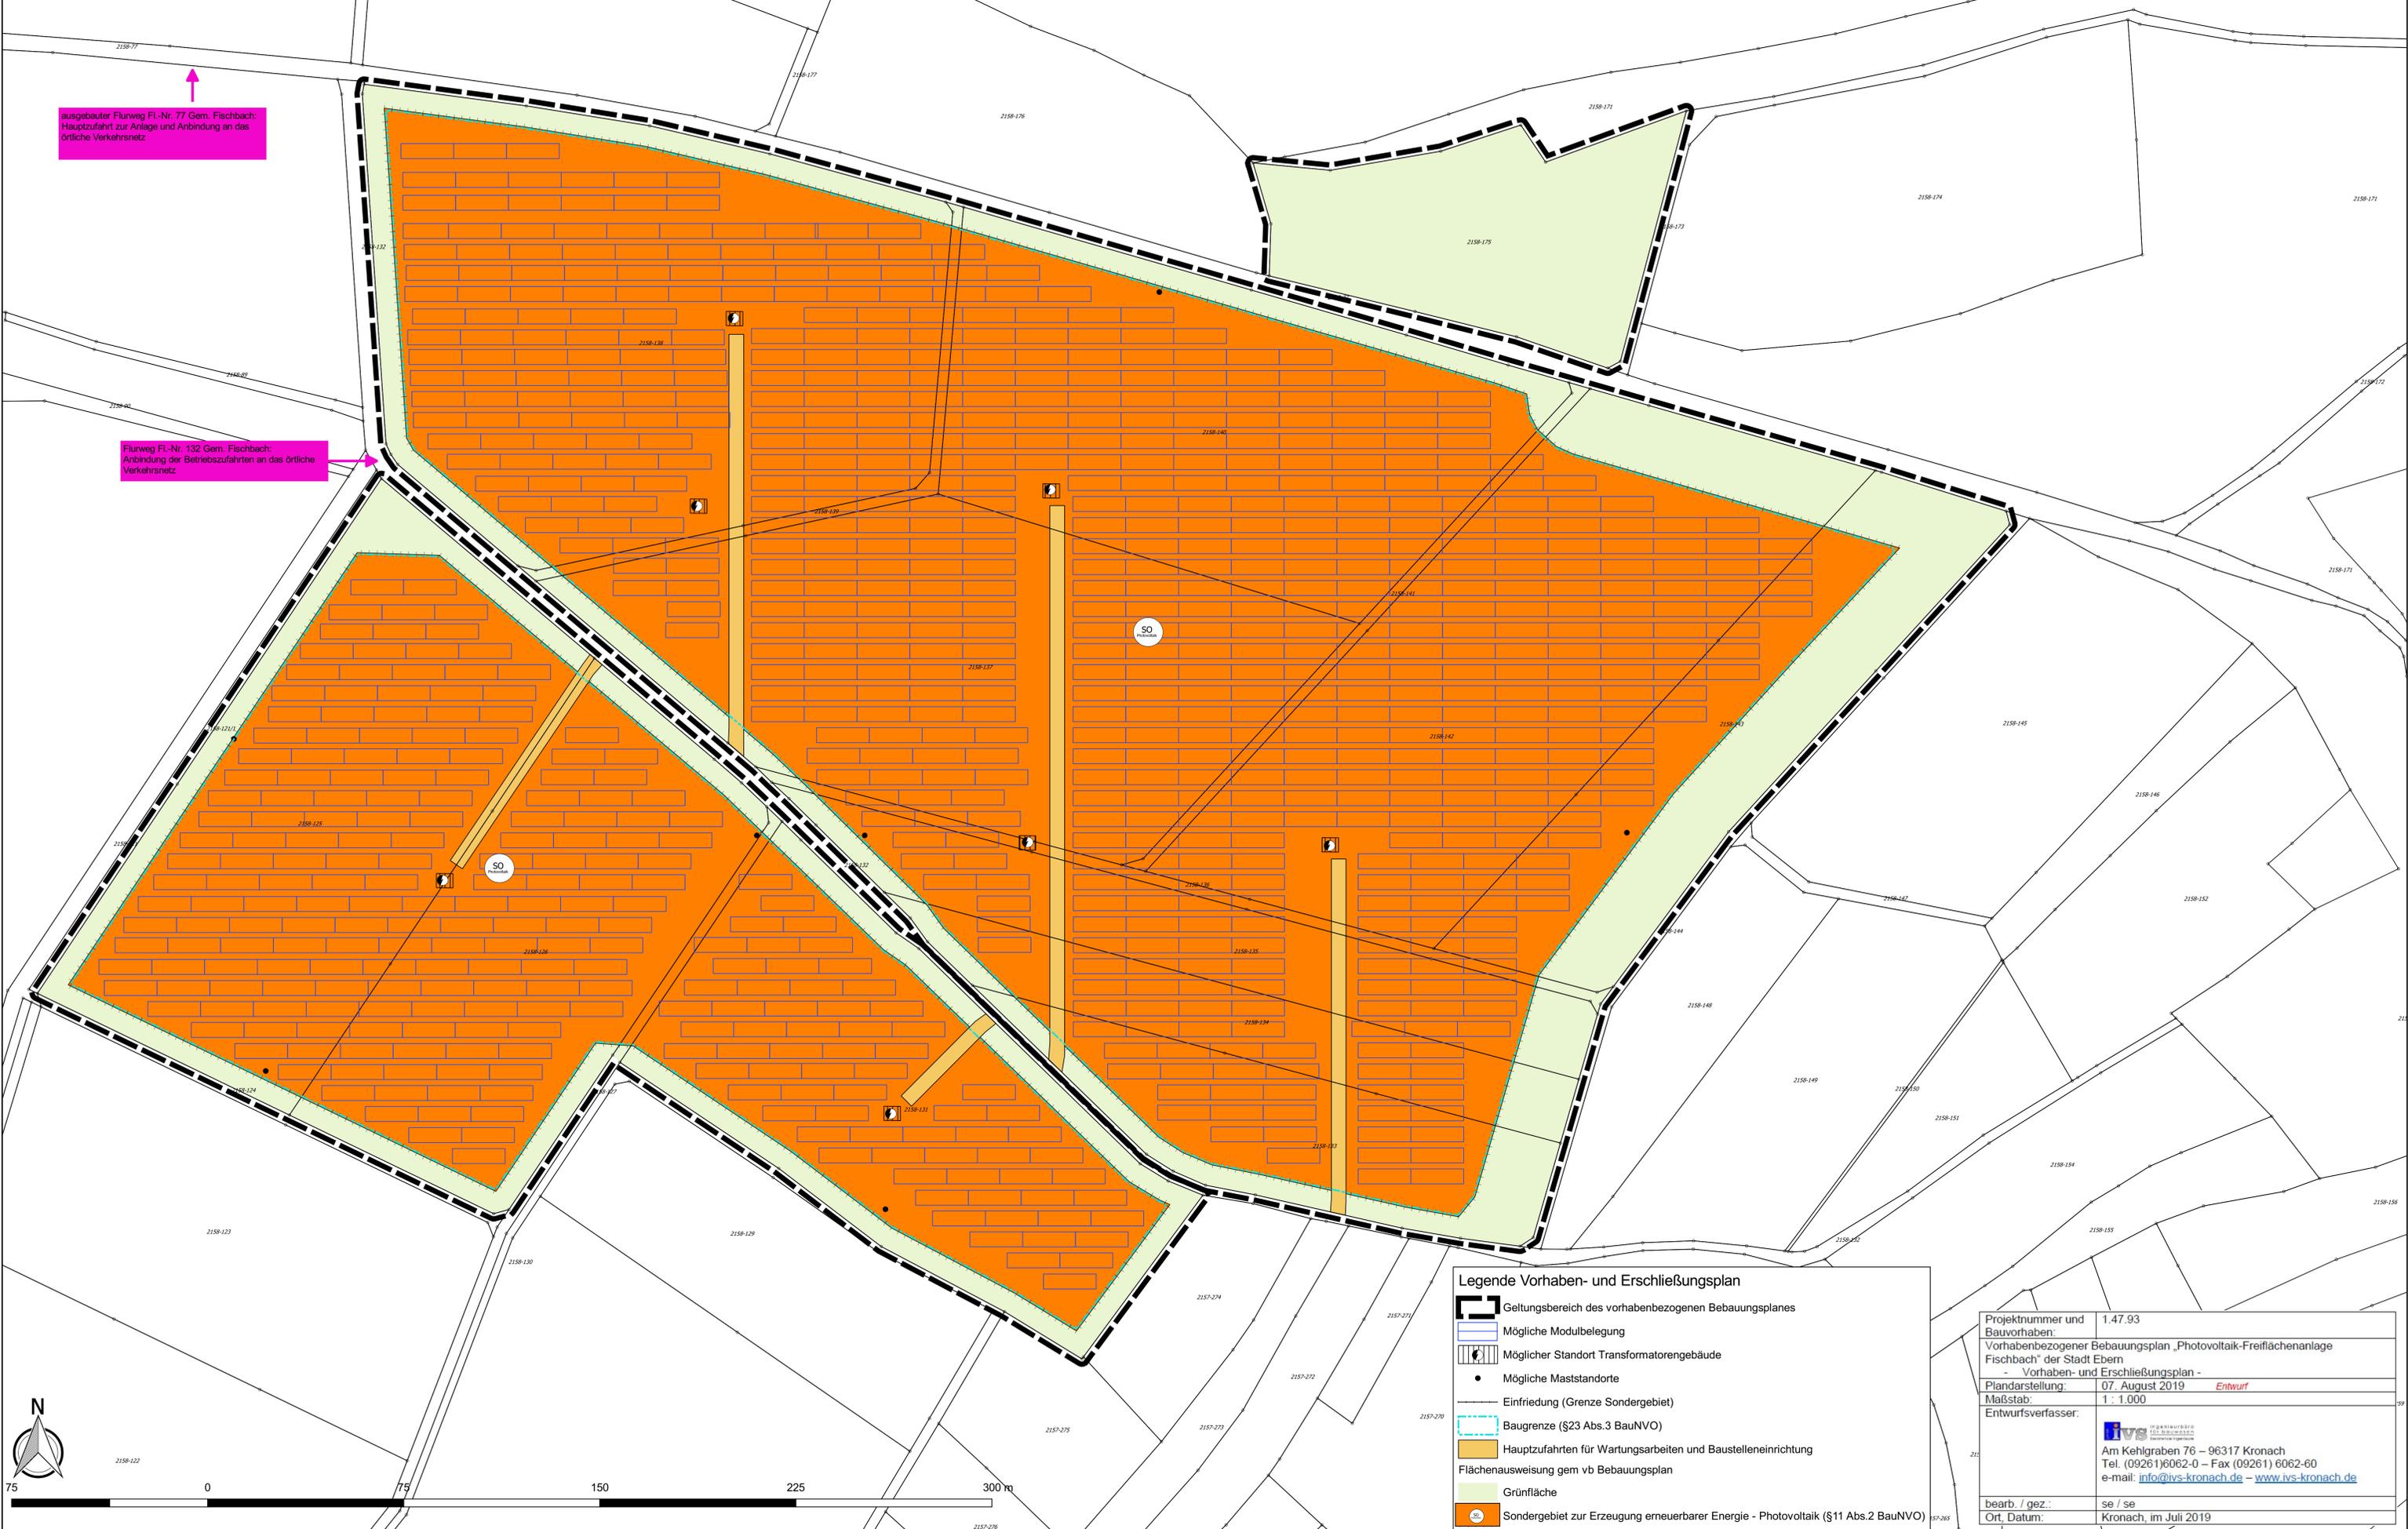

- Legende Vorhaben- und Erschließungsplan**
- Geltungsbereich des vorhabenbezogenen Bebauungsplanes
 - Mögliche Modulbelegung
 - Möglicher Standort Transformatorengebäude
 - Mögliche Maststandorte
 - Einfriedung (Grenze Sondergebiet)
 - Baugrenze (§23 Abs.3 BauNVO)
 - Hauptzufahrten für Wartungsarbeiten und Baustelleneinrichtung
 - Flächenausweisung gem vb Bebauungsplan
 - Grünfläche
 - Sondergebiet zur Erzeugung erneuerbarer Energie - Photovoltaik (§11 Abs.2 BauNVO)

Projektnummer und Bauvorhaben:	1.47.93
Vorhabenbezogener Bebauungsplan „Photovoltaik-Freiflächenanlage Fischbach“ der Stadt Ebern	
- Vorhaben- und Erschließungsplan -	
Planerstellung:	07. August 2019 Entwurf
Maßstab:	1 : 1.000
Entwurfsverfasser:	ivs Am Kehlgraben 76 – 96317 Kronach Tel. (09261)6062-0 – Fax (09261) 6062-60 e-mail: info@ivs-kronach.de – www.ivs-kronach.de
bearb. / gez.:	se / se
Ort, Datum:	Kronach, im Juli 2019