

# B-Plan Mannlehen - Änd. ua. Vollgeschoss

Datum: 22.06.2022


Anlage 1

Gemarkung(en): Ebern (2145)

Bearbeiter: Bauamt

In den textlichen Festsetzungen wird folgende Änderung unter D Erläuterungen des Maßes der baulichen Nutzung vorgenommen:

α	Zahl der Vollgeschosse bisher	Zahl der Vollgeschosse Neu
Aα	I + D = IIα	II = alternativ im KG + EG, EG + OG oder EG + DG zulässig
Bα	I + D = IIα	II = alternativ im KG + EG, EG + OG oder EG + DG zulässig
Cα	I + D = IIα	II = alternativ im KG + EG, EG + OG oder EG + DG zulässig
Dα	I + D = IIα	II = alternativ im KG + EG, EG + OG oder EG + DG zulässig

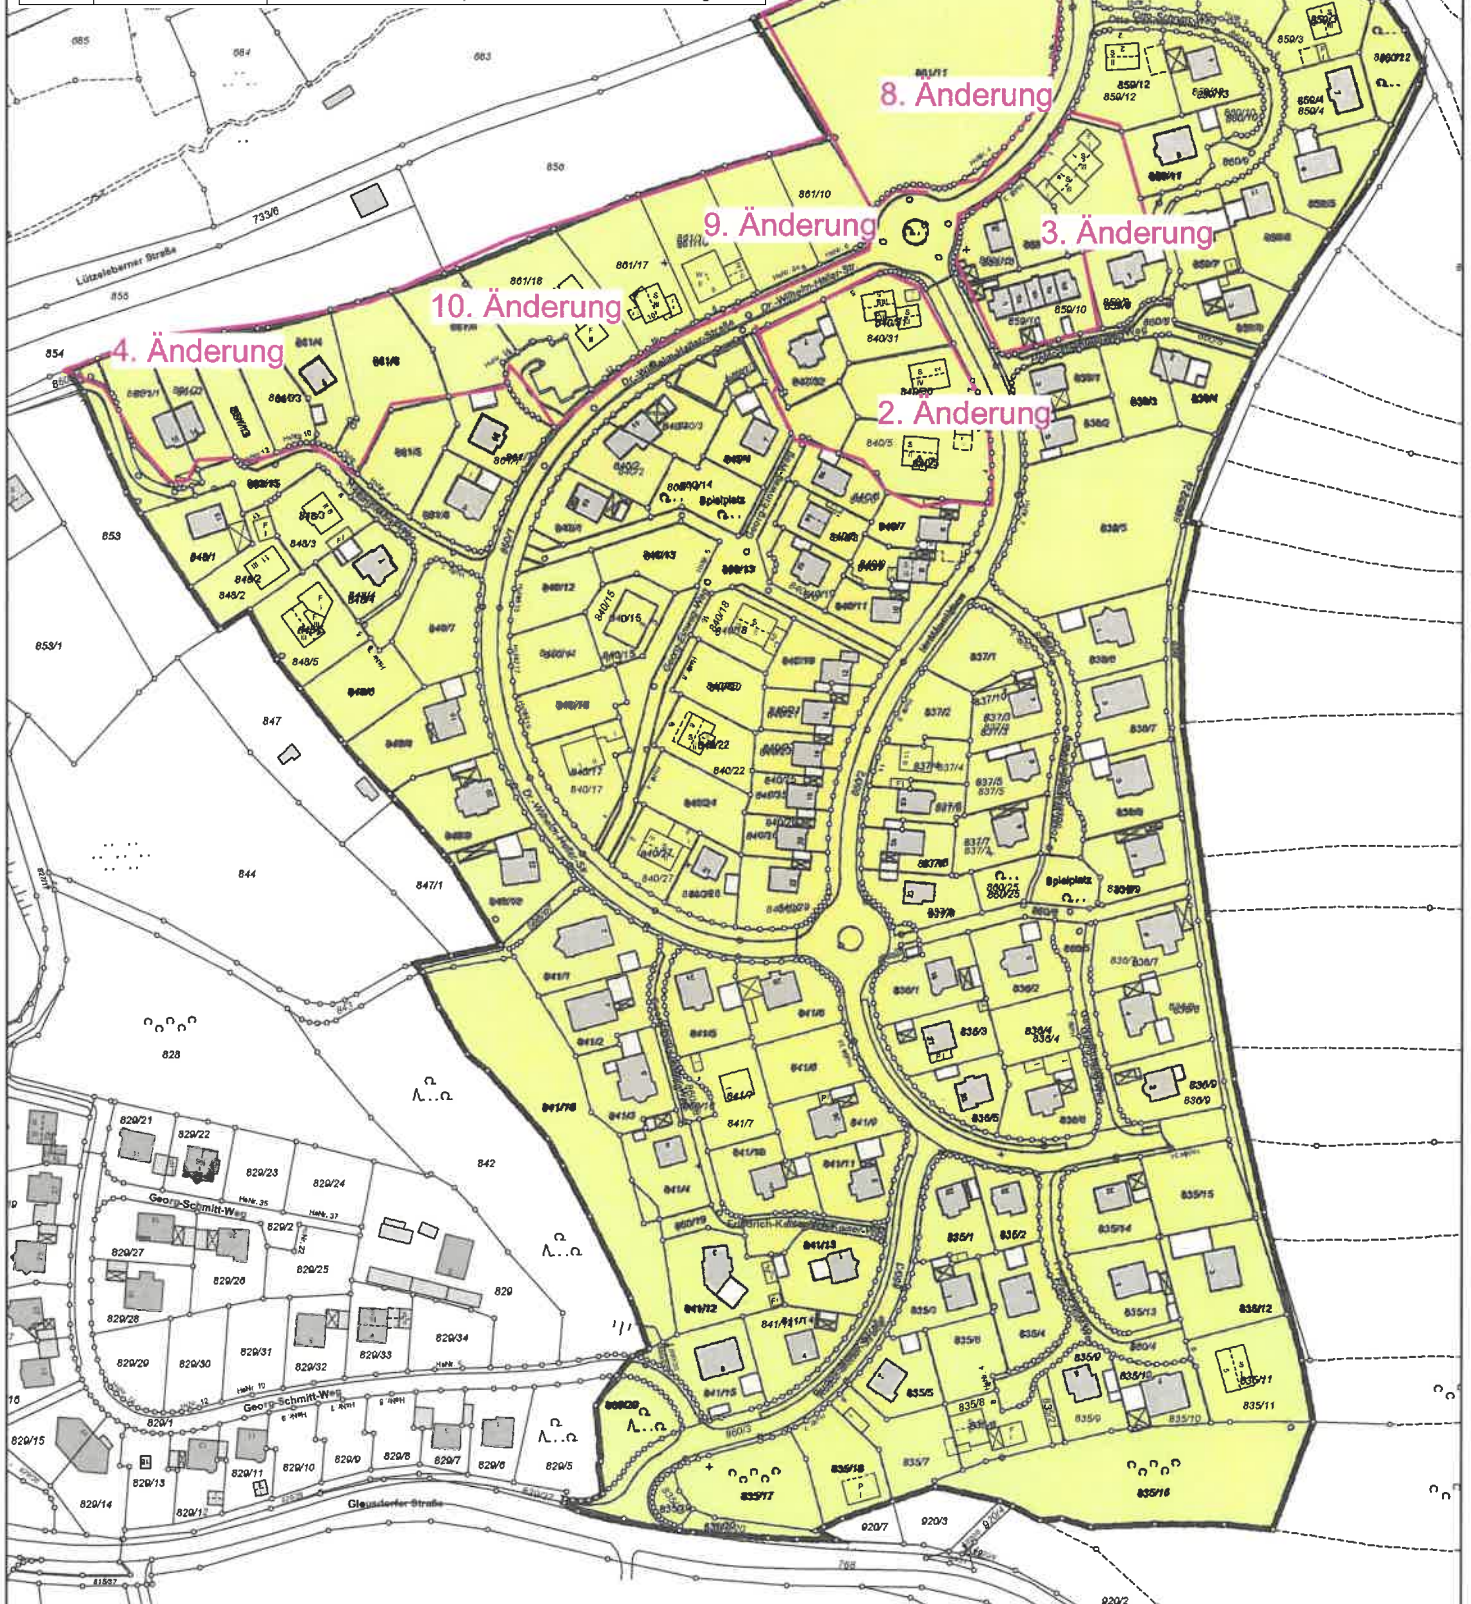

Der Ausdruck basiert auf Originaldaten des Vermessungsamtes. Eine Ableitung des amtlichen Katasterstandes ist nicht zulässig und ersetzt nicht den Katasterauszug. Karte nicht zur Maßentnahme geeignet!



0 50 100 m  
Maßstab = 1 : 2500