


Vermeidungsmaßnahme V6:  
Keine Benützung des Flurwegs

ausgebauter Flurweg Fl-Nr. 387 Gem.  
Lichtmast:  
Hauptzufahrt zur Anlage und Anbindung an das  
überörtliche Verkehrsnetz

Zufahrt von der Bundesstraße 279

**Zeichenerklärung Vorhaben- und Erschließungsplan**

- Geltungsbereich des vorhabenbezogenen Bebauungsplans
- Mögliche Modulbelegung
- Baugrenze (§23 Abs.3 BauNVO)
- geplanter Standort der Transformatorgebäude
- Einfriedung (Grenze Sondergebiet)
- Hauptzufahrten zu den Modulfeldern
- Flächenausweisung gem. vb Bebauungsplan**
- Sondergebiet zur Erzeugung erneuerbarer Energie - Photovoltaik (§11 Abs.2 BauNVO)
- private Grünfläche
- bestehende Hecke
- landwirtschaftlicher Nutzungsweg

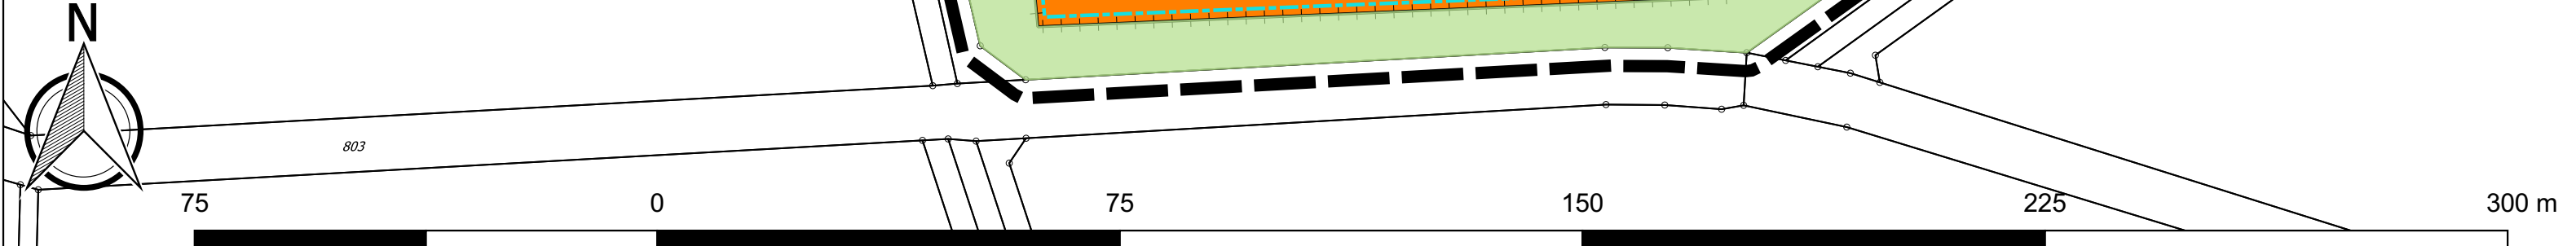

Projektnummer und Bauvorhaben:	1.47.94 Vorhabenbezogener Bebauungsplan „Photovoltaik-Freiflächenanlage Heckenbrunn“ der Gemeinde Pfarweisach - Vorhaben- und Erschließungsplan
Plandarstellung:	12. September 2019 Entwurf
Maßstab:	1 : 1.000
Entwurfsverfasser:	ivs Am Kehlgraben 76 – 96317 Kronach Tel. (09261)6062-0 – Fax (09261) 6062-60 e-mail: <a href="mailto:info@ivs-kronach.de">info@ivs-kronach.de</a> – <a href="http://www.ivs-kronach.de">www.ivs-kronach.de</a>
bearb. / gez.:	se / se
Ort, Datum:	Kronach, im September 2019