



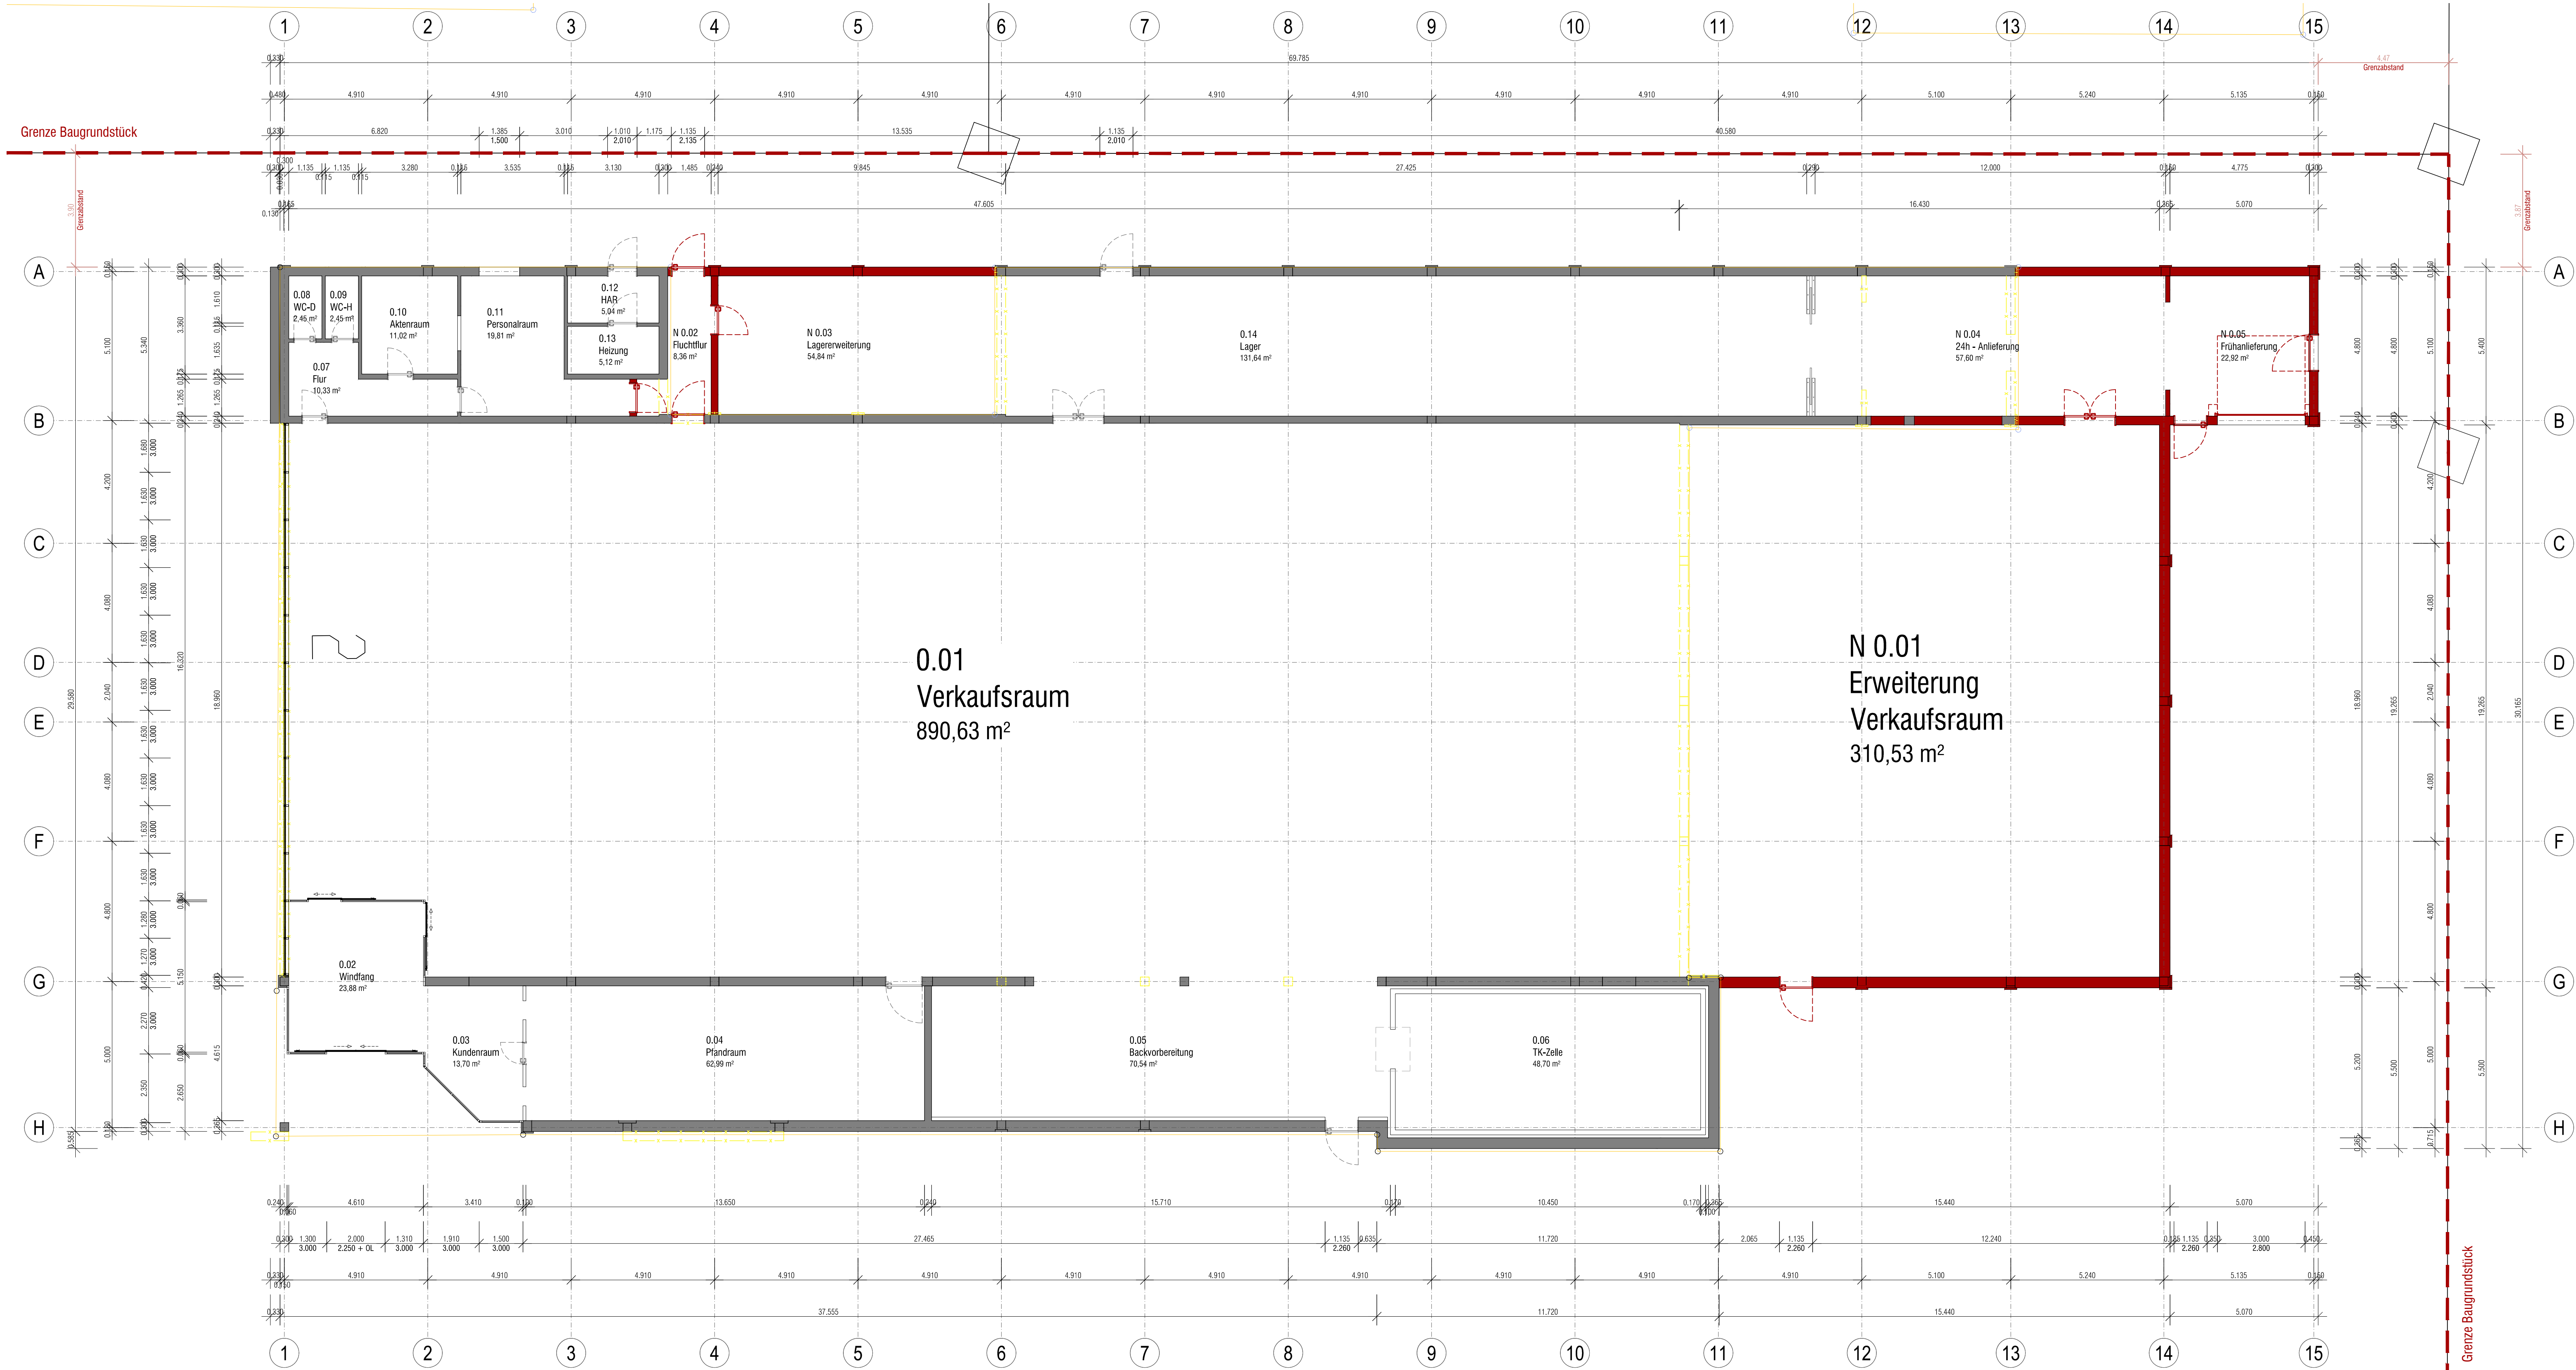

Legende

- Bestand
- Neubau / Erweiterung
- Abbruch

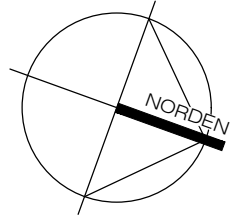

KONZEPTPLAN

Bauherr \_\_\_\_\_ LIDL Dienstleistung GmbH & Co. KG  
c/o LIDL Vertriebs- GmbH & Co. KG Ostfranken

Nachbarn \_\_\_\_\_

\_\_\_\_\_

\_\_\_\_\_

\_\_\_\_\_

Stadt Ebern  
Rittergasse 3  
96106 Ebern

Landratsamt Haßberge  
Am Herrenhof 1  
97437 Haßfurt

Bauherr LIDL Dienstleistung GmbH & Co. KG  
c/o LIDL Vertriebs- GmbH & Co. KG Ostfranken  
In der Büg 18  
91330 Eggolsheim

Objekt Erweiterung einer Verkaufs- und Lagerfläche  
Carl-Benz-Str. 2, FINn. 235; Gmkg. Heubach  
96106 Ebern

GRUNDRISS ERDGESCHOSS (Erweiterung)

|   |                 |            |
|---|-----------------|------------|
| Architekt   | Bauherr         |            |
|  <b>ArcDesign</b><br>Am Dammholz 5 • 97447 Gerolzhofen<br>Tel 09382/8164 • Fax 09382/3811<br>E-Mail: info@planungsbuero-arcdesign.de |                 |            |
| Gezeichnet MG   | Projektnr.      | 030119     |
| Geprüft Giedl   | Erstellt        | 26.07.2019 |
| Masstab 1:100   | Zeichnungs- Nr. | Index      |
| Datum 26.07.2019   | <b>1.0</b>      | <b>a</b>   |